


# 1. NP

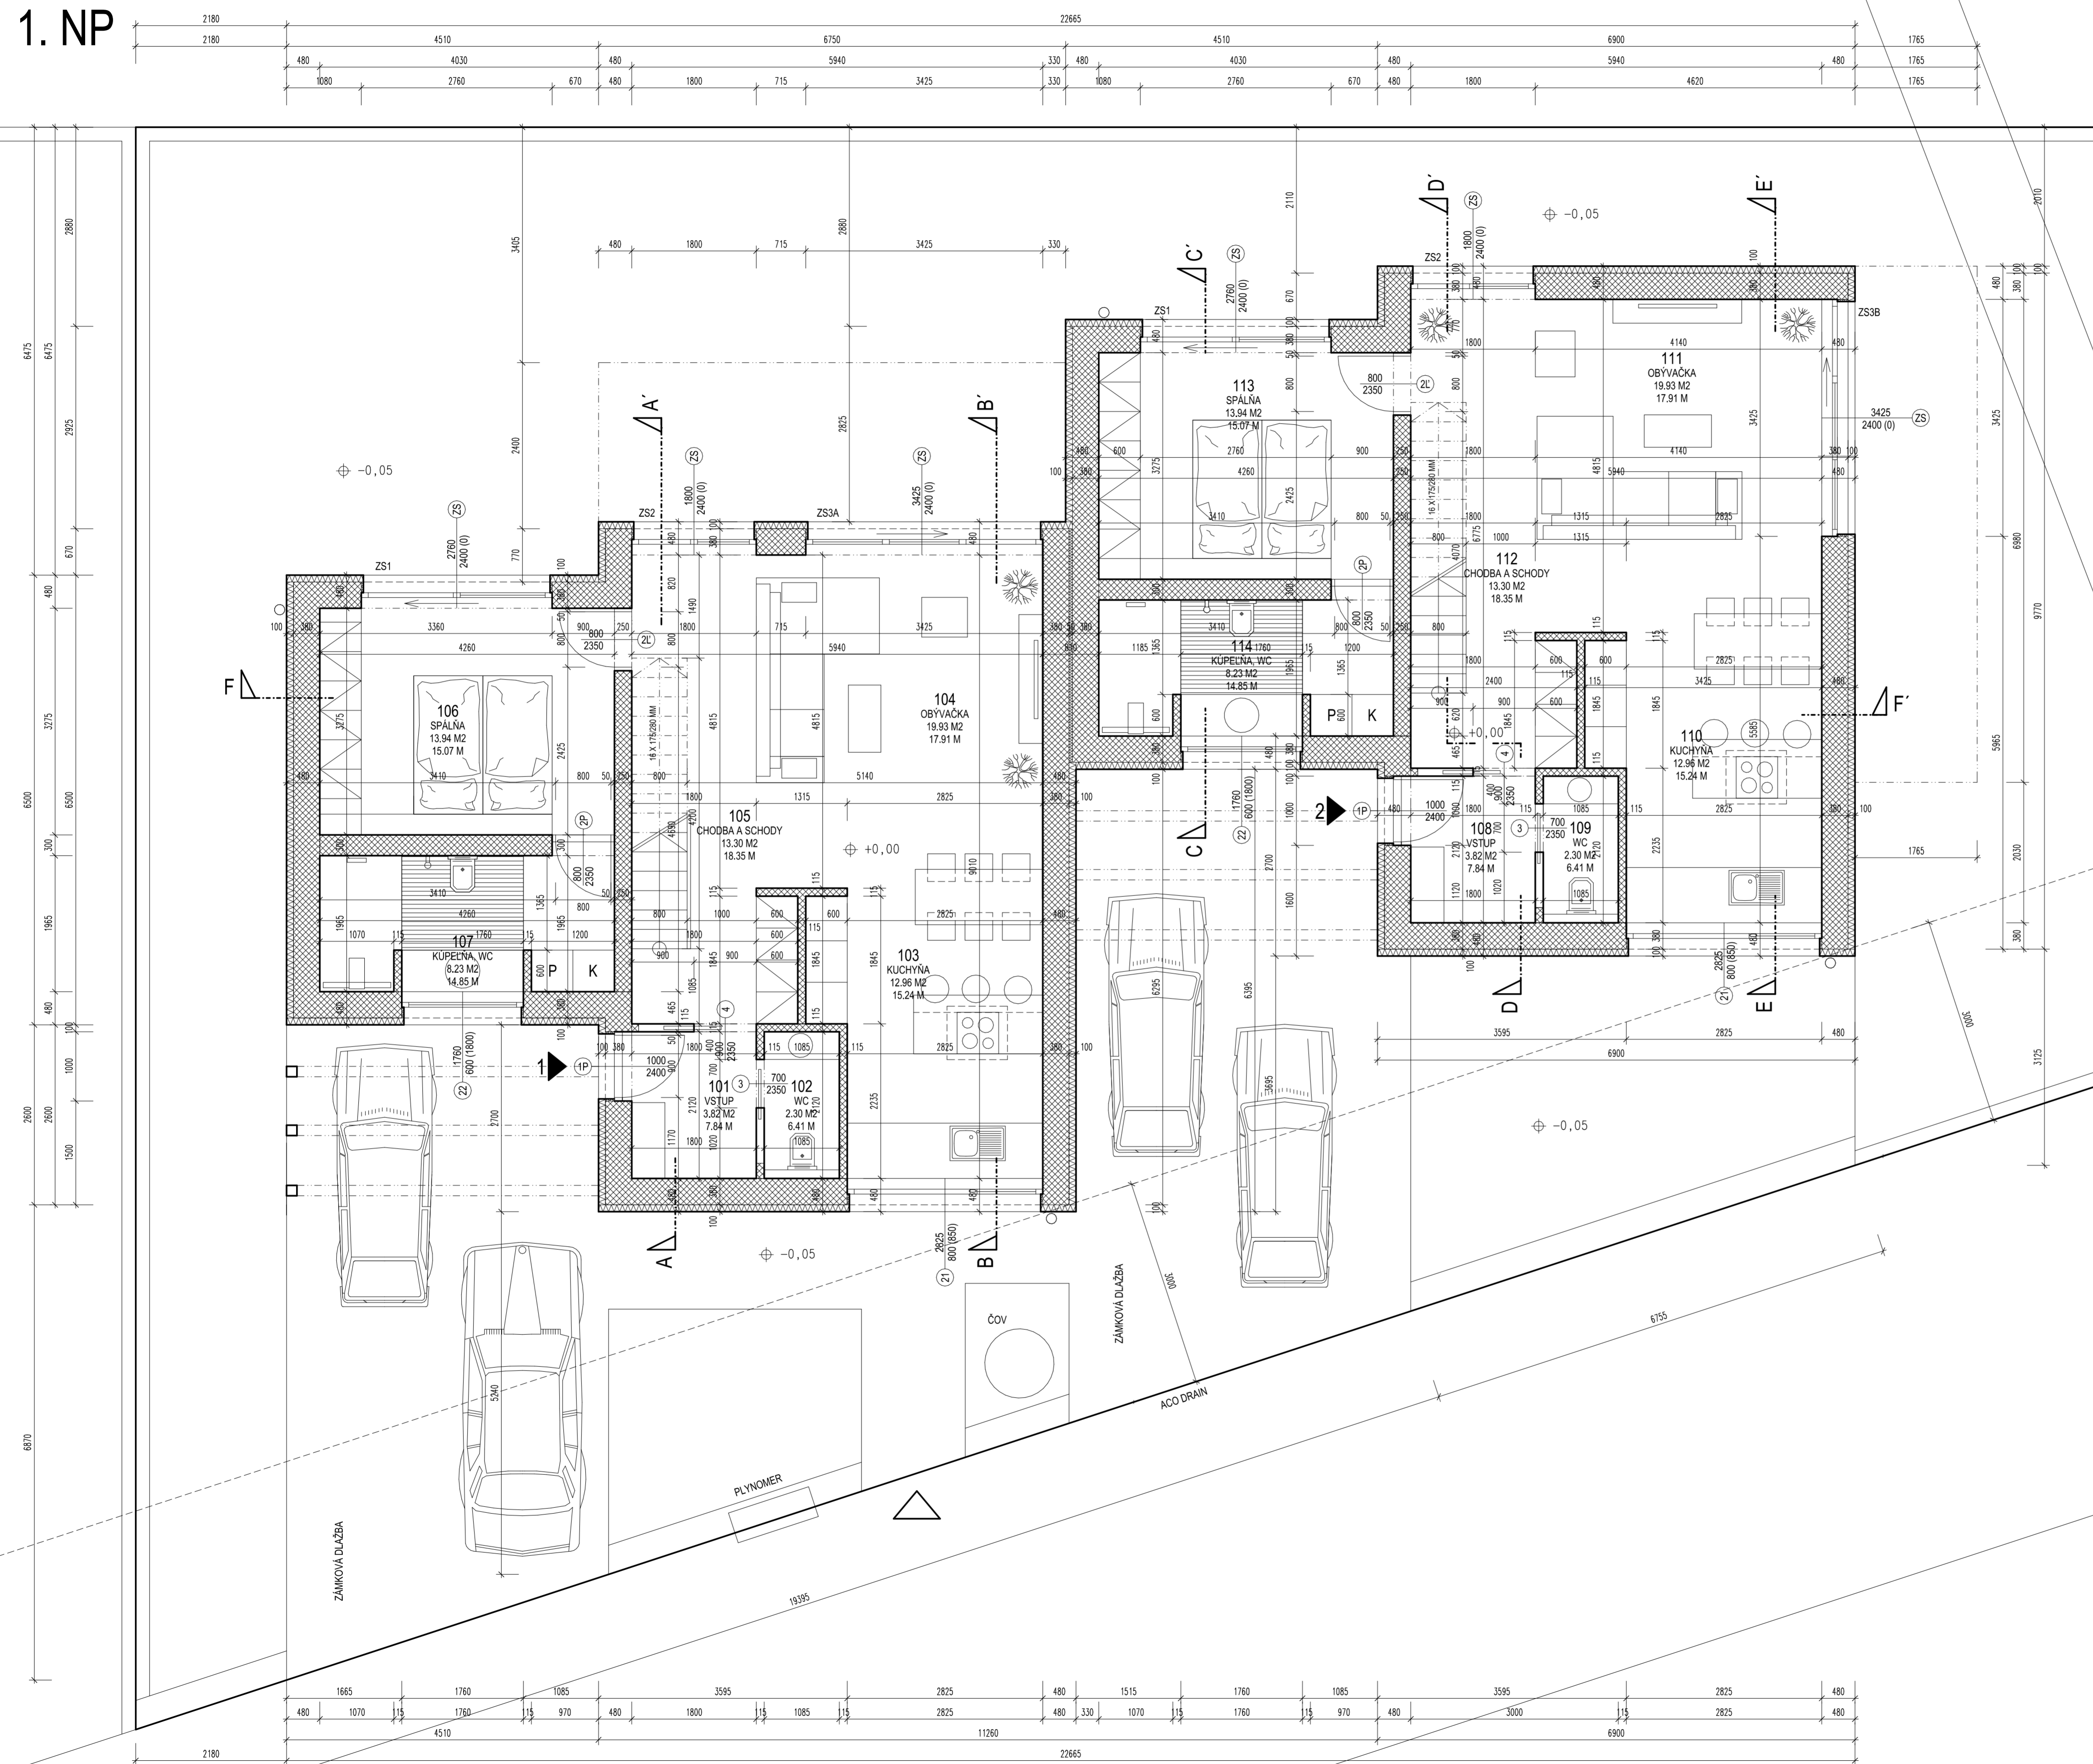


| Č.M.                   | NÁZOV MIESTNOSTI | PODLAHA | POVRCH, ÚPRAVY                                  | OBVOD | PLOCHA |
|------------------------|------------------|---------|---|-------|--------|
| 101                    | VSTUP            | DLAŽBA  | STROP: VÁP. ČIERN. TĚLA                         | 7.84  | 3.82   |
| 102                    | WC               | DLAŽBA  | STROP: VÁP. ČIERN. TĚLA KER. OBKLAD. V. 2300 MM | 6.41  | 2.30   |
| 103                    | KUCHYŇA          | DLAŽBA  | STROP: VÁP. ČIERN. TĚLA KER. OBKLAD. V. 2300 MM | 15.24 | 12.96  |
| 104                    | OBÝVAČKA         | PARKETY | STROP: VÁP. ČIERN. TĚLA                         | 17.91 | 19.93  |
| 105                    | CHOĎBA A SCHODY  | PARKETY | STROP: VÁP. ČIERN. TĚLA                         | 18.35 | 13.30  |
| 106                    | SPALŇA           | PARKETY | STROP: VÁP. ČIERN. TĚLA                         | 15.07 | 13.94  |
| 107                    | KUPEĽNÁ A WC     | DLAŽBA  | STROP: VÁP. ČIERN. TĚLA KER. OBKLAD. V. 2300 MM | 14.85 | 8.23   |
| SPOLU 1. NP - BYT Č. 1 |                  |         |   | 95.67 | 74.48  |

| Č.M.                   | NÁZOV MIESTNOSTI | PODLAHA | POVRCH, ÚPRAVY                                  | OBVOD  | PLOCHA |
|------------------------|------------------|---------|---|--------|--------|
| 108                    | VSTUP            | DLAŽBA  | STROP: VÁP. ČIERN. TĚLA                         | 7.84   | 3.82   |
| 109                    | WC               | DLAŽBA  | STROP: VÁP. ČIERN. TĚLA KER. OBKLAD. V. 2300 MM | 6.41   | 2.30   |
| 110                    | KUCHYŇA          | DLAŽBA  | STROP: VÁP. ČIERN. TĚLA KER. OBKLAD. V. 2300 MM | 15.24  | 12.96  |
| 111                    | OBÝVAČKA         | PARKETY | STROP: VÁP. ČIERN. TĚLA                         | 17.91  | 19.93  |
| 112                    | CHOĎBA A SCHODY  | PARKETY | STROP: VÁP. ČIERN. TĚLA                         | 18.35  | 13.30  |
| 113                    | SPALŇA           | PARKETY | STROP: VÁP. ČIERN. TĚLA                         | 15.07  | 13.94  |
| 114                    | KUPEĽNÁ A WC     | DLAŽBA  | STROP: VÁP. ČIERN. TĚLA KER. OBKLAD. V. 2300 MM | 14.85  | 8.23   |
| SPOLU 1. NP - BYT Č. 2 |                  |         |   | 95.67  | 74.48  |
| SPOLU                  |                  |         |   | 191.34 | 148.96 |

## LEGENDA:

- TEHLY POROTHERM 25 A 38, HR. 250 A 380 MM
- PRIEČKA POROTHERM 11,5, HR. 115 MM
- ŽELEZOBETÓN
- TEP. IZOLÁCIA - NOBASIL HR. 100 MM
- TEP. IZOLÁCIA - NOBASIL HR. 100 MM

VŠETKY ROZMERY PREMERAŤ NA STAVBE!  
PLOCHY MIESTNOSTÍ SÚ MERANÉ BEZ OMIETOK

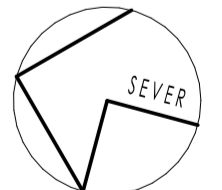

|  |                 |   |
|--|-----------------|---|
| AUTOR: ING. IVAN HARGÁŠ, AUTORIZOVANÝ ARCHITEKT                                    |                 | IH, spol. s r.o.<br>Hraničná 20/C<br>821 05 Bratislava<br>IČO: 35 746 734<br>DIČ: 202 027 1231<br>www.ih.sro.sk<br>+421 905 714 245 |
| ZODP. PROJEKTANT: ING. IVAN HARGÁŠ, AUTORIZOVANÝ ARCHITEKT                         |                 |   |
| PROJEKTANTI: ING. I. HARGÁŠ, AUT. ARCH., ING. ARCH. A. MIKUŠKA                     |                 |   |
| INVESTOR: ROMÁN RADČENKO S MANŽELKOU   |                 |   |
| STUPEŇ: REALIZAČNÝ PROJEKT   |                 |   |
| ČASŤ: ARCHITEKTONICKO-STAVEBNÉ RIEŠENIE  |                 |   |
| NÁZOV STAVBY: RODINNÝ DOM S DVOMI BYTOVÝMI JEDNOTKAMI VESELÁ ULICA, 900 28 ZÁLESIE | ČÍSLO PARÉ:     | ČÍSLO VÝKRESU: <b>2</b>   |
| NÁZOV VÝKRESU: PÔDORYS 1. NP   | DÁTUM: MÁJ 2020 | MIERKA: M 1 : 100   |