


# 2. NP

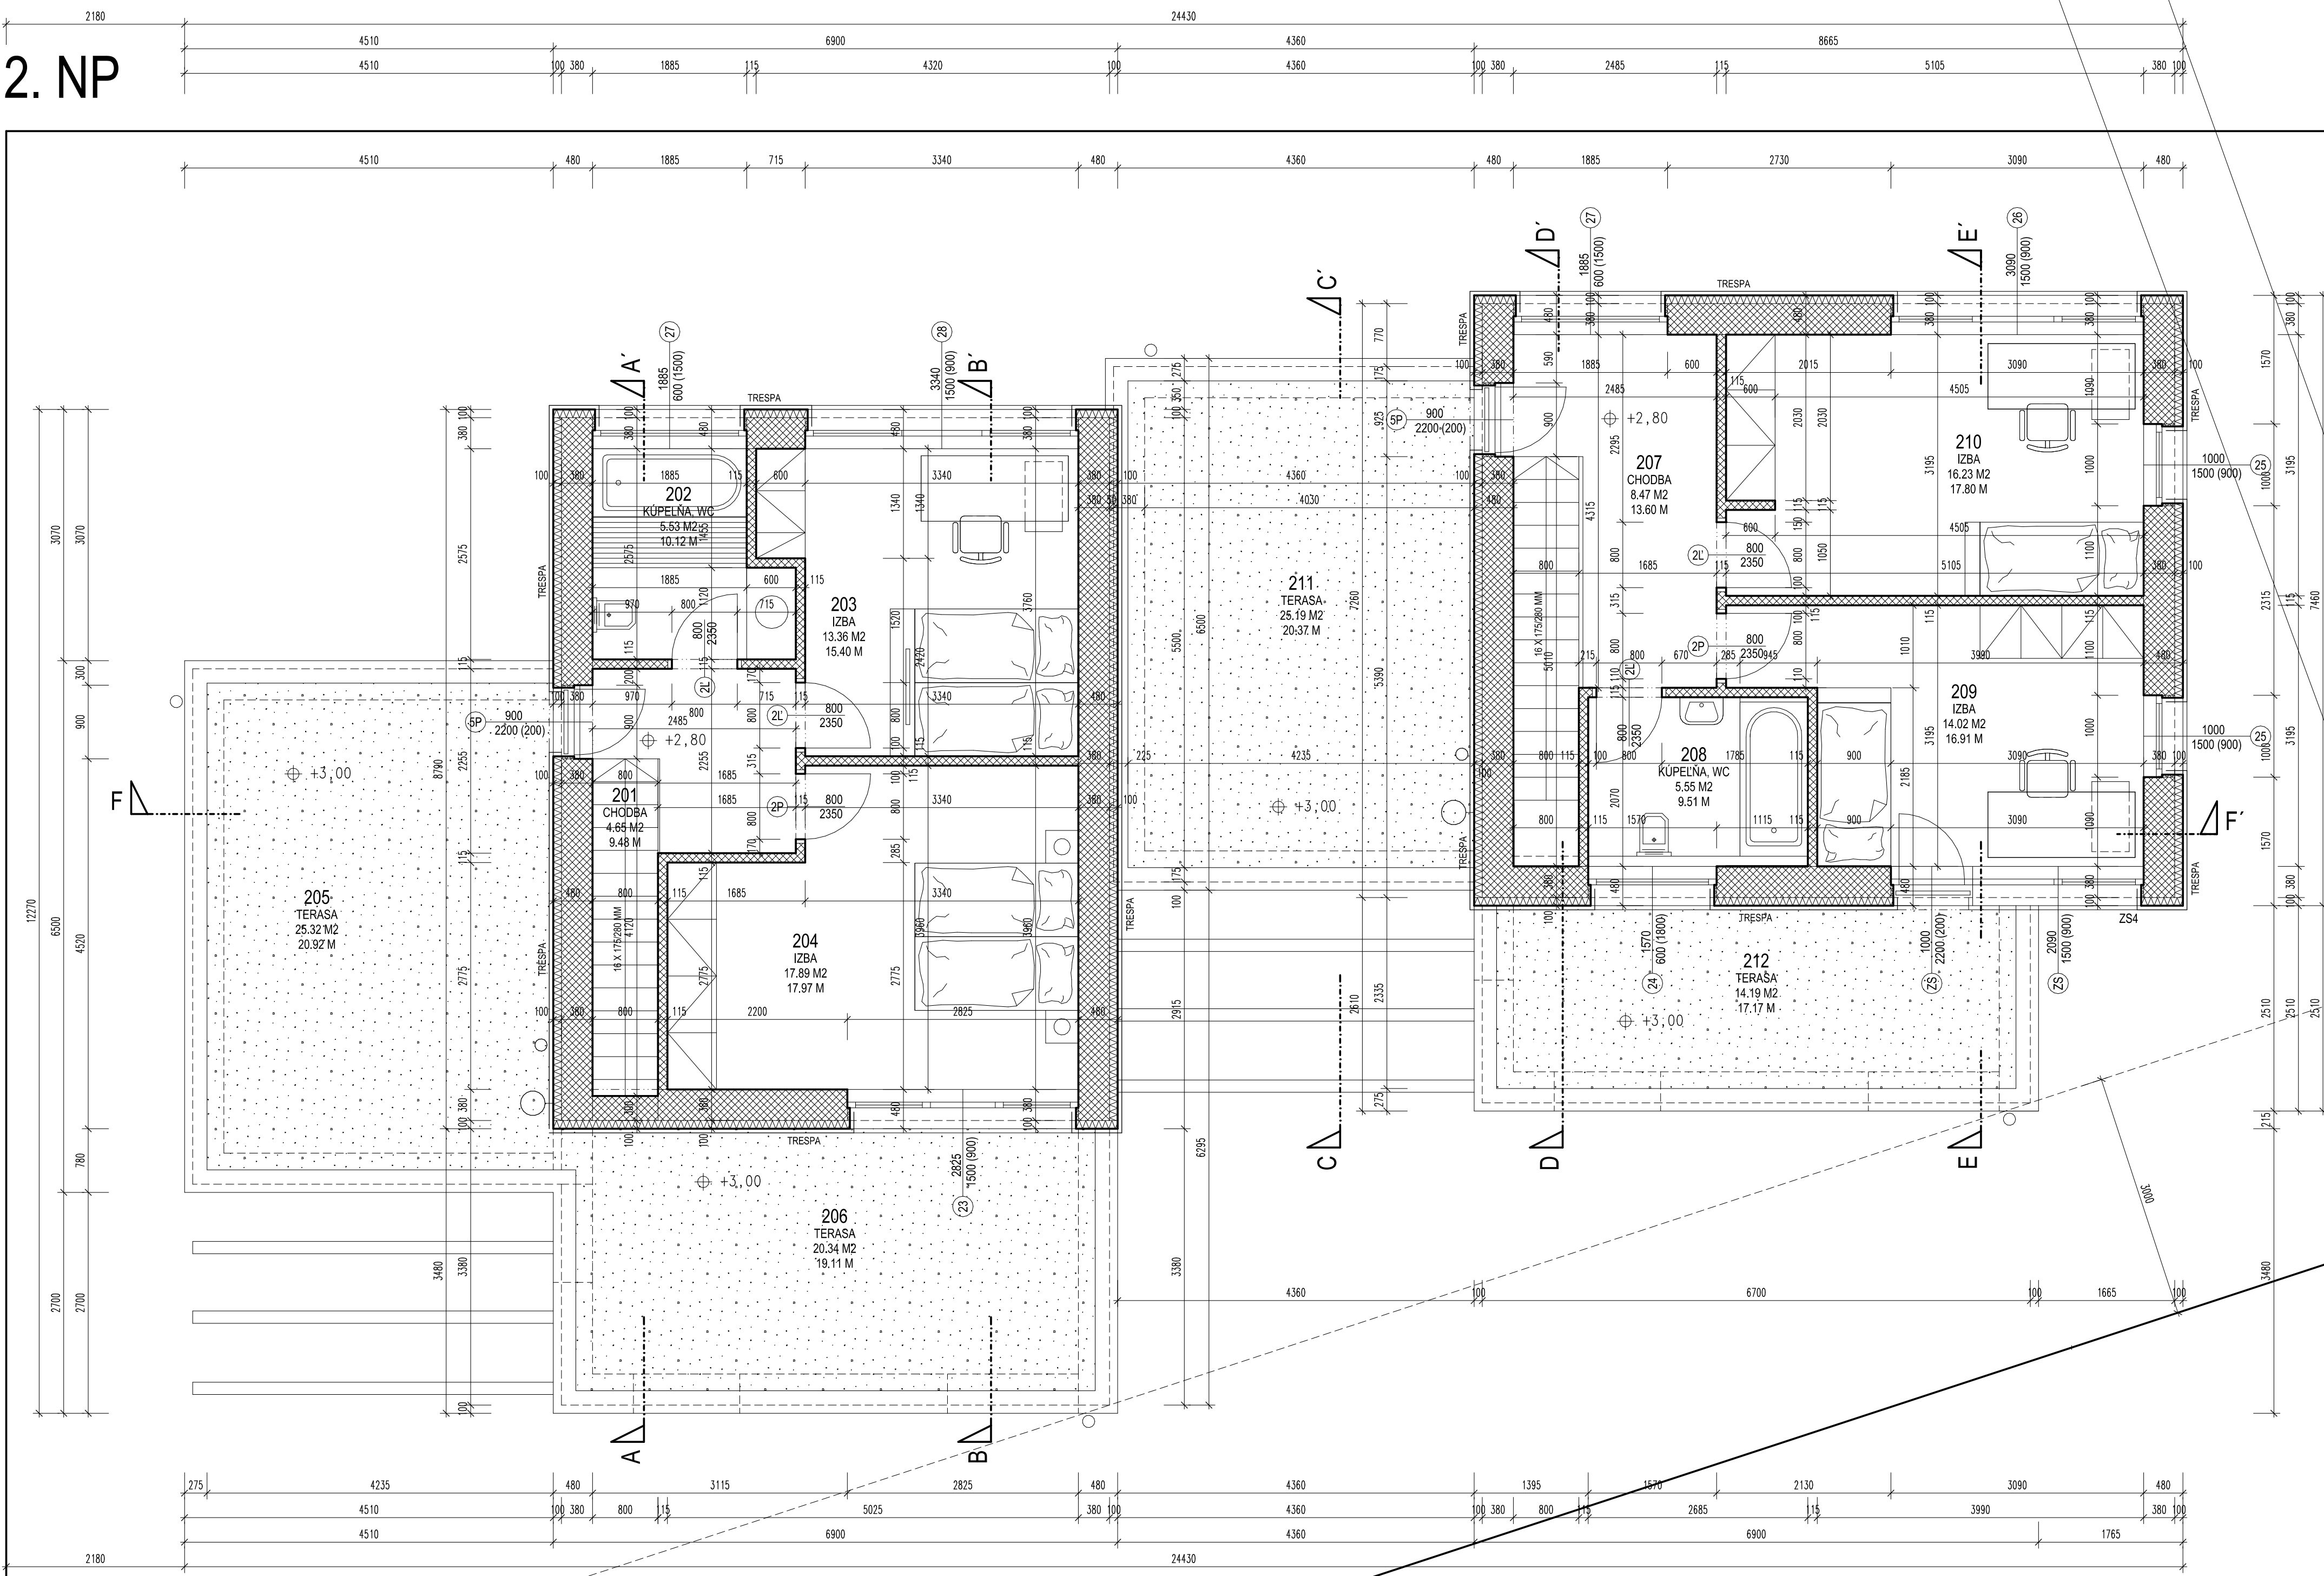


Č.M.	NÁZOV MIESTNOSTI	PODLAHA	POVRCH, ÚPRAVY	OBVOD	PLOCHA
201	CHODBA	PARKETY	STĚNY: VÁP. CEM. OMÍTKA STROP: VÁP. CEM. OMÍTKA	9,48	4,65
202	KÚPEĽNA A WC	PARKETY	STĚNY: VÁP. CEM. OMÍTKA, KER. OBRÁD. V. 2300 MM STROP: VÁP. CEM. OMÍTKA	10,12	5,53
203	IZBA	PARKETY	STĚNY: VÁP. CEM. OMÍTKA STROP: VÁP. CEM. OMÍTKA	15,40	13,36
204	IZBA	PARKETY	STĚNY: VÁP. CEM. OMÍTKA STROP: VÁP. CEM. OMÍTKA	17,97	17,97
SPOLU:				52,97	41,53
205	TERASA	DLAŽBA	STĚNY: - STROP: -	20,92	25,32
206	TERASA	DLAŽBA	STĚNY: - STROP: -	19,11	20,34
SPOLU TERASY:				40,03	45,66
SPOLU 2. NP - BYT Č. 1				93,00	87,09


Č.M.	NÁZOV MIESTNOSTI	PODLAHA	POVRCH, ÚPRAVY	OBVOD	PLOCHA
207	CHODBA	PARKETY	STĚNY: VÁP. CEM. OMÍTKA STROP: VÁP. CEM. OMÍTKA	13,60	8,47
208	KÚPEĽNA A WC	PARKETY	STĚNY: VÁP. CEM. OMÍTKA, KER. OBRÁD. V. 2300 MM STROP: VÁP. CEM. OMÍTKA	9,51	5,55
209	IZBA	PARKETY	STĚNY: VÁP. CEM. OMÍTKA STROP: VÁP. CEM. OMÍTKA	16,91	14,02
210	IZBA	PARKETY	STĚNY: VÁP. CEM. OMÍTKA STROP: VÁP. CEM. OMÍTKA	17,80	16,23
SPOLU:				57,82	44,27
211	TERASA	DLAŽBA	STĚNY: - STROP: -	20,37	25,19
212	TERASA	DLAŽBA	STĚNY: - STROP: -	17,17	14,19
SPOLU TERASY:				37,54	39,38
SPOLU 2. NP - BYT Č. 2				95,36	83,65
SPOLU				188,36	170,74

## LEGENDA:

- TEHLY POROTHERM 25 A 38, HR. 250 A 380 MM
- PRIEČKA POROTHERM 11,5, HR. 115 MM
- ŽELEZOBETÓN
- TEP. IZOLÁCIA - NOBASIL HR. 100 MM
- TEP. IZOLÁCIA - NOBASIL HR. 100 MM

VŠETKY ROZMERY PREMERAŤ NA STAVBE!  
PLOCHY MIESTNOSTÍ SÚ MERANÉ BEZ OMIETOK

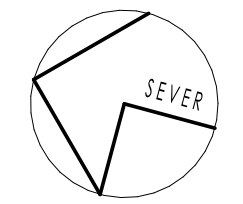

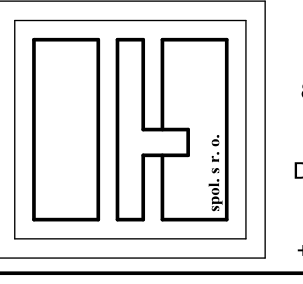AUTOR: ING. IVAN HARGAŠ, AUTORIZOVANÝ ARCHITEKT	 IH, spol. s r.o. Hraničná 20/C 821 05 Bratislava IČO: 35 746 734 DIČ: 202 027 1231 www.ih.sro.sk +421 905 714 245		
ZODP. PROJEKTANT: ING. IVAN HARGAŠ, AUTORIZOVANÝ ARCHITEKT			
PROJEKTANTI: ING. I. HARGAŠ, AUT. ARCH., ING. ARCH. A. MIKUŠKA			
INVESTOR: ROMAN RADČENKO S MAŇZELKOU			
STUPEŇ: REALIZAČNÝ PROJEKT			
ČASŤ: ARCHITEKTONICKO-STAVEBNÉ RIŠENIE	NÁZOV STAVBY: RODINNÝ DOM S DVOMI BYTOVÝMI JEDNOTKAMI VESELÁ ULICA, 900 28 ZÁLESIE	ČÍSLO PARÉ:	ČÍSLO VÝKRESU: <b>3</b>
NÁZOV VÝKRESU: PÔDORYS 2. NP	DÁTUM: MÁJ 2020	MIERKA: M 1 : 100	